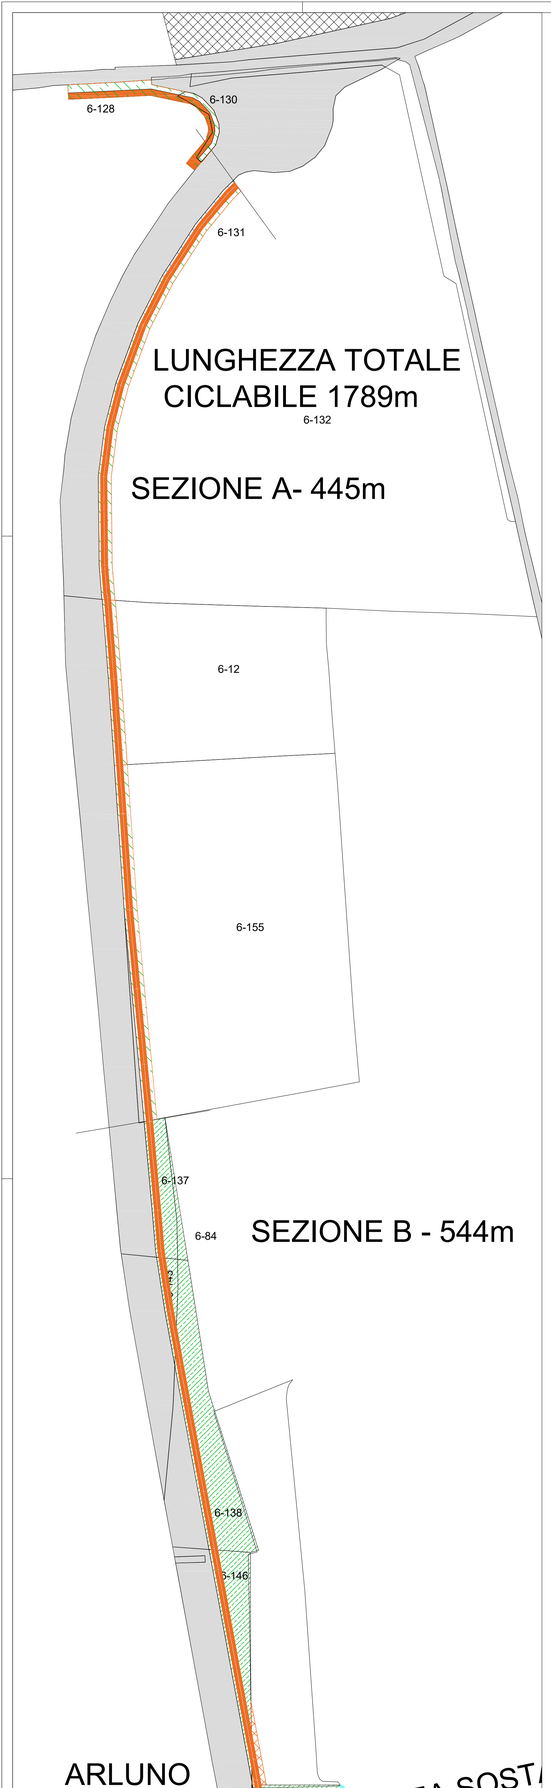

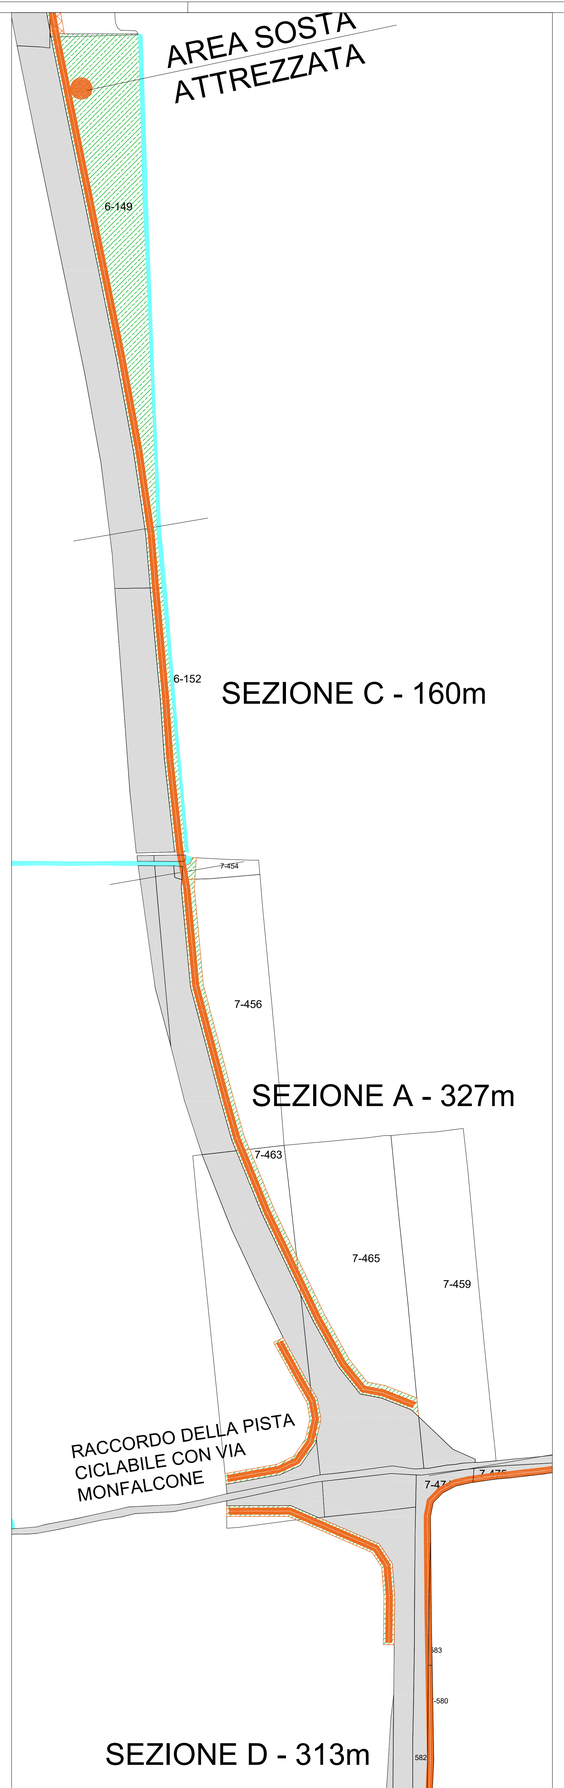

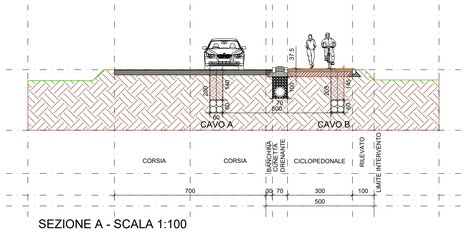

SEZIONE A - SCALA 1:100

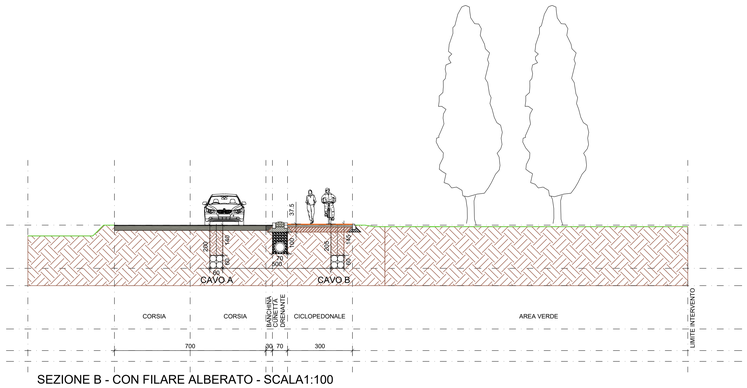

SEZIONE B - CON FILARE ALBERATO - SCALA1:100

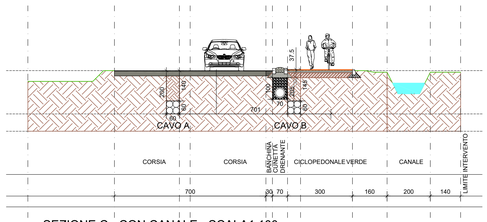

SEZIONE C - CON CANALE - SCALA1:100

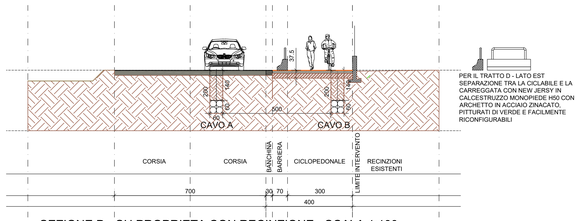

SEZIONE D - SU PROPRIETA CON RECINZIONE - SCALA 1:100

SEZIONI TIPICHE

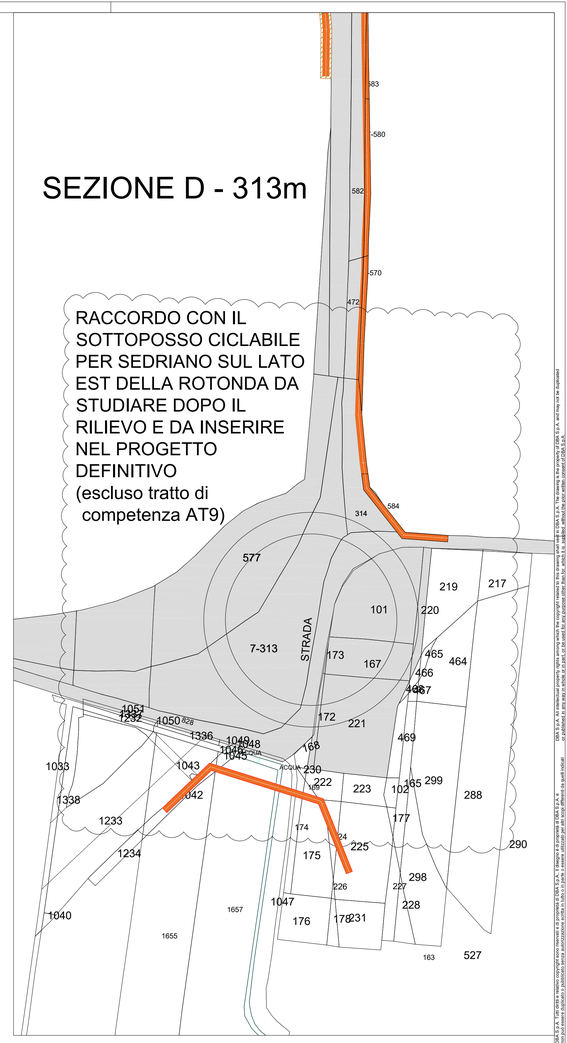

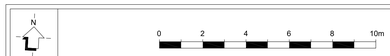

Il presente elaborato è valido solo in coordinamento con tutte le altre discipline specialistiche con le quali deve essere verificata la conformità. Tutte le misure ed eventuali variazioni rispetto al presente elaborato devono essere verificate in cantiere. This plan only valid in connection & coordination with the plans of all other Specialist disciplines, and must be checked for conformity with these plans. Deviations in dimensions must be clarified with the site management

CLIENT / COMMITTENTE:

Data4
SMART & SCALABLE DATA CENTERS

Project Name / Progetto:
DATA CENTER (MIL02)
VITTUONE (MI)

Location / Indirizzo progetto:
Via Giovanni Pascoli - Vittuone (MI)

DESIGN TEAM / TEAM DI PROGETTO:

CONSULTING DESIGNER / PROGETTISTA
Arch. Daniele De Bettin
DBA S.p.A.
Viale Liguria 24, Milano (MI)
Daniele De Bettin Architetto

STRUCTURAL DESIGN / PROGETTO STRUTTURE
Ing. Diego Serafini
DBA S.p.A.
Viale G. G. Felissent 20D, Vittorba (TV)

MEP DESIGN / PROGETTO IMP. MECCANICI ED ELETTRICI
Ing. Sacha Busetti
DBA S.p.A.
Via Natale Battaglia 10, Milano (MI)

CLIENT / COMMITTENTE
Thomas Camille De Colle
Data4 Lombardia S.p.A.
P.zza Eleonora Duse 2, 20122 Milano (MI)

COORDINATION / COORDINAMENTO
PM - *G. Bonadeo*
BIM Manger - *S. Di Biase*
BIM Coordinator - *R. Sodano*

INTEGRATED DESIGN / PROGETTAZIONE COORDINATA

DBA
DBA S.p.A.
Sede legale:
Piazza Roma, 10
32021 Agordo Belluno di Cadore (BL)
tel. +39.0422.850011
certificata ISO 9001:2015 RINA n.592345/S IQNet n.IT-19610

Sede secondaria:
Viale Felissent, 20/D
31020 Vittorba (TV)
tel. +39.0422.850011

CAMPUS	PROJECT	AUTHOR	DISCIPLINE	DOC TYPE	RIBA	SEQUENCE	LEVEL
MIL2	PW2	DBA	10500	PLN	1	09b	AL

NOTES / NOTE:

REV.	REVISION DESCRIPTION / DESCRIZIONE REVISIONE	REVISION DATE
06		
05		
04		
03		
02		
01		
00	PRIMA EMISSIONE	24.10.2025

Client / Committente: Data4 Lombardia S.p.A. - P.zza Eleonora Duse 2, 20122 Milano (MI)

Oggetto:
CONNESSIONE ALTA TENSIONE
PISTA CICLABILE SP229dir ARLUNO
PLANIMETRIA GENERALE E SEZIONI TIPICHE
Subject:

PROJECT CODE / CONNESSIONE: 13030.004
SCALE / SCALA: 1:1000
DRAWN / REDATTO: POA
CHECKED / CONTROLLATO: POA
APPROVED / APPROVATO: GBO

FILE NAME / NOME FILE:13030004PD0GENDIS09R0_CiclabileArluno_20251024

PROPERTY OF DBA S.p.A. NON UTILIZZABILE O REPLICABILE (ANCHE IN PARTE) SENZA CONSENSO SCRITTO DA PARTE DI DBA.

DBA S.p.A. - Il presente elaborato è di proprietà esclusiva di DBA S.p.A. e non può essere utilizzato, riprodotto o comunicato a terzi senza il nostro consenso scritto. The present document is the exclusive property of DBA S.p.A. and may not be reproduced or disclosed to third parties without our written consent.